


PROGETTO

pianta piano primo

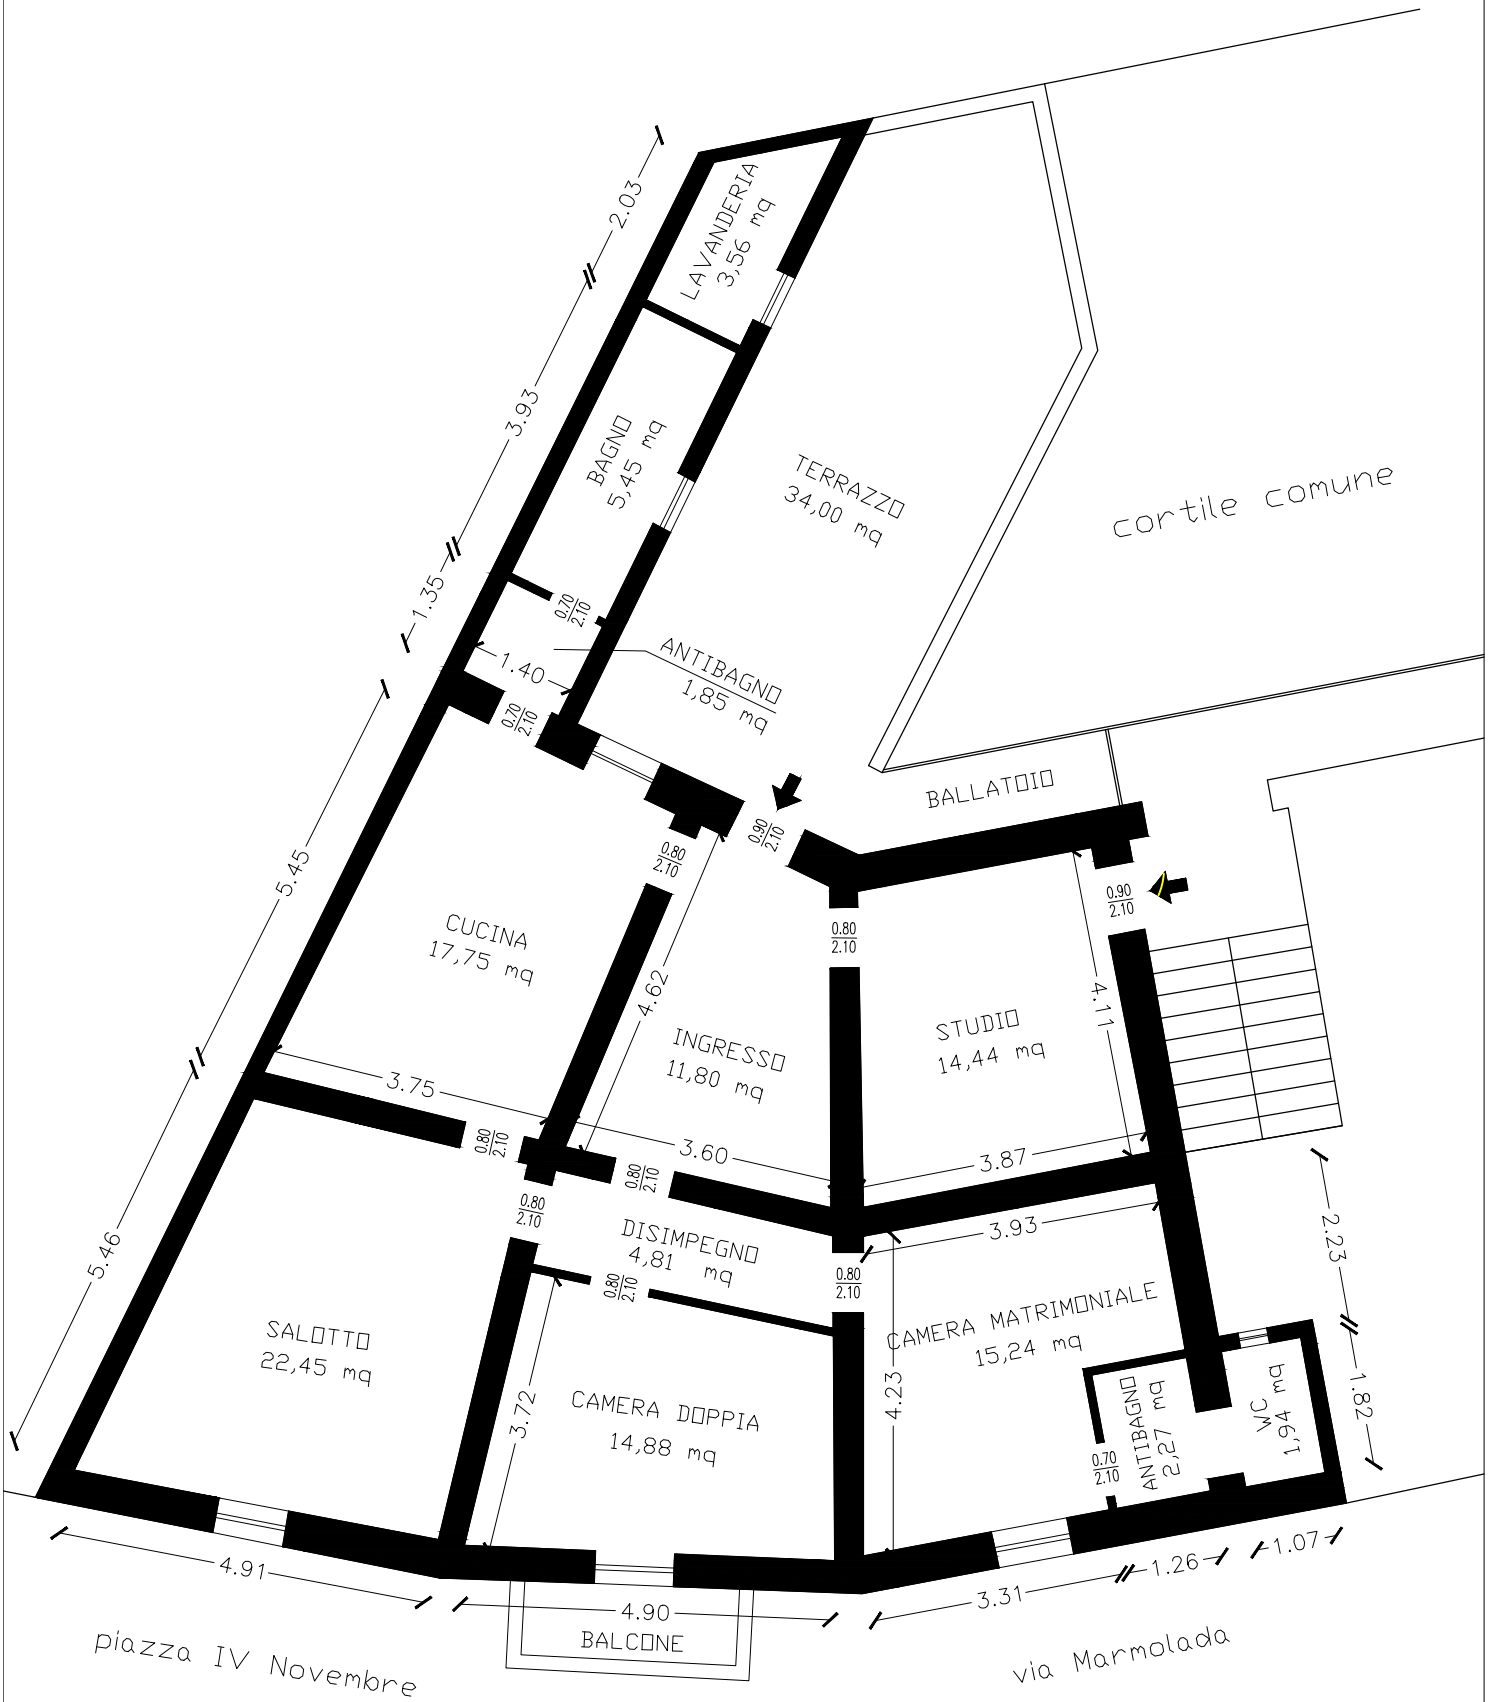

scala 1:100
formato A4

